S.No.12

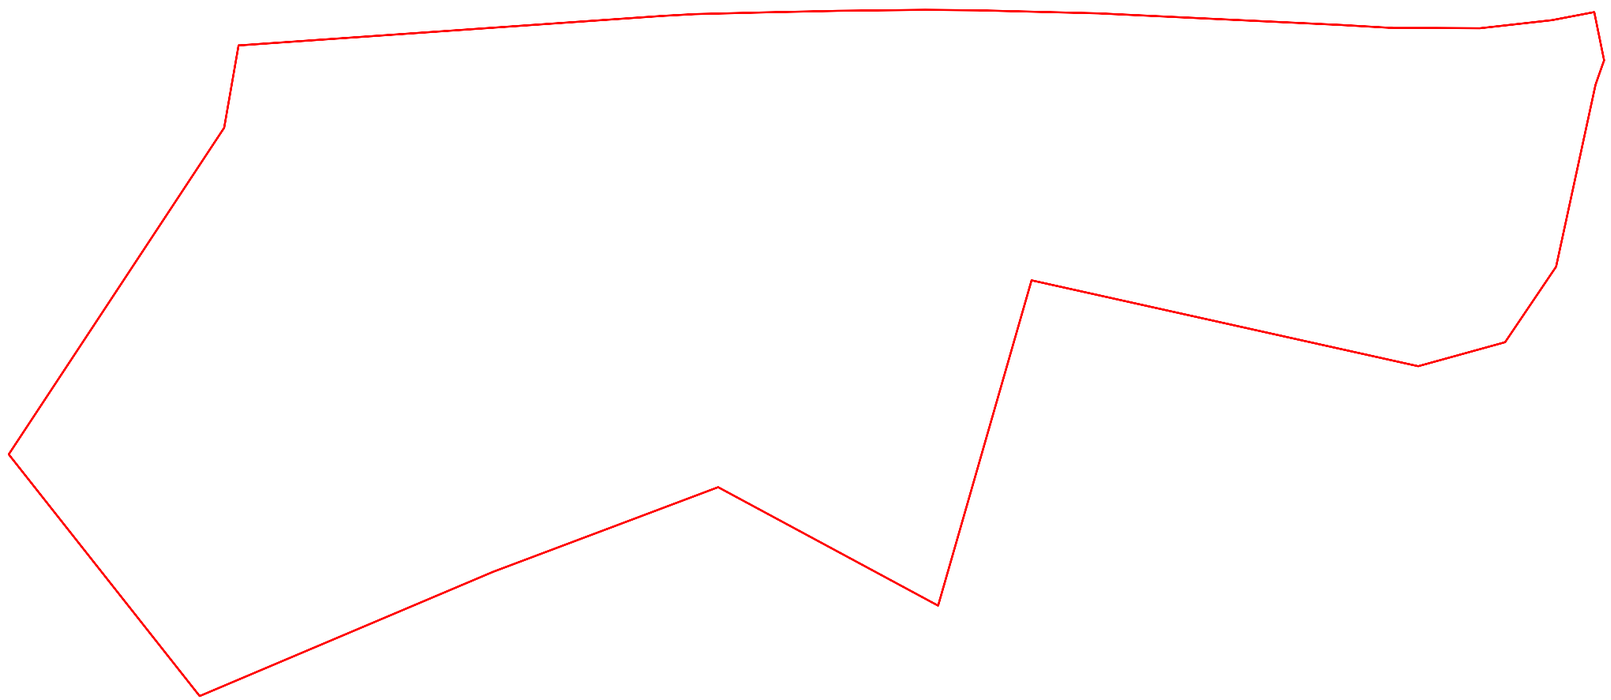

Easting	Northing
441933.7153	2792071.156
442274.403	2792094.814
442300.0746	2792096.221
442357.3893	2792097.603
442414.7039	2792098.985
442449.857	2792099.328
442485.0101	2792099.671
442527.3623	2792099.23
442624.175	2792096.79
442721.5915	2792092.177
442819.0079	2792087.565
442861.0673	2792085.16
442895.7501	2792085.005
442930.4329	2792084.849
442988.2177	2792091.314
443022.32	2792097.825
443030.1924	2792059.213
443026.7959	2792049.306
443023.3994	2792039.399
442991.6019	2791893.352
442950.747	2791832.851
442880.9117	2791813.478
442570.3882	2791882.402
442495.4923	2791621.281
442318.7183	2791716.395
442233.5776	2791684.426
442138.0883	2791648.445
441902.4604	2791548.583
441748.973	2791742.659
441922.0852	2792004.895

All Coordinates are in UTM Projection System

Project Name :Al-Noor Cargo
type of Scheme : Commercial
Mouza: Surbandar
Area : 105.5 Acre
Area: Master Plan Planning Area
Community/ Town No. :

Deputy Director Town Planning